

Sonderbauvorschriften
«ETH Zürich, Campus Hönggerberg»

Zürich - Höngg, Kanton Zürich

Situationsplan 1 : 2000

Vom Gemeinderat festgesetzt mit GRB Nr. vom

Im Namen des Gemeinderats
 Die Präsidentin / Der Präsident:

Die Sekretärin / Der Sekretär

Von der Baudirektion genehmigt mit BDV Nr. vom


Für die Baudirektion:

In Kraft gesetzt mit STRB Nr. vom auf den

Erstellungsdatum: 2. Dezember 2019
 mit Änderungen GR bis: 11. November 2020
 Druckdatum: 16. November 2020

Festlegungen	SBV
	Geltungsbereich Art. 2
	Baubereich I bis XVI mit Höhenkoten Art. 8
	Höhenakzent mit Höhenkoten (Lage schematisch) Art. 8
	Publikumsorientierte Erdgeschossnutzung (Lage schematisch) Art. 6
	Arcadenlinie Art. 14
	Eingeschränkte eingeschossige Überbaubarkeit Art. 13 Abs. 2
	Erschliessungsweg Typ A (Lage schematisch) Art. 13 Abs. 2 18 27
	Erschliessungsweg Typ B (Lage schematisch) Art. 13 Abs. 2 18 27
	Hauptachse (Lage schematisch) Art. 18
	Querachse (Lage schematisch) Art. 13 Abs. 2 18
	Portal-Platz (Lage schematisch) Art. 22
	Park- oder Gartenanlage Art. 18
	Parkanlage neu (Lage schematisch) Art. 21 Abs. 1
	Parkanlage Erweiterung Art. 21 Abs. 2
	Freiraumbereiche A und B Art. 23
	Ringerschliessungsbereich (Lage schematisch) Art. 18 26
	Anschluss MIV: P = Parkieren (Lage schematisch) Art. 28
	Anschluss MIV: A = Anlieferung (Lage schematisch) Art. 28
	Anschluss öffentlicher Verkehr (Lage schematisch) Art. 28
	Verkehrsbaulinie suspendiert Art. 3 Abs. 4

Orientierender Inhalt	
	Bundesinventar der schützenswerten Ortsbilder der Schweiz von nationaler Bedeutung, Höngg, Kreis 10 Gemeinde Zürich, Kanton Zürich: Baugruppe, Erhaltungsziel A;
	Inventar der schützenswerten Gärten und Anlagen von kommunaler Bedeutung der Stadt Zürich
	Inventar der kunst- und kulturhistorischen Schutzobjekte der Stadt Zürich
	Inventarobjekte, die gemäss Masterplan 2040 erhalten werden
	Bestehende unterirdische Parkierungsanlage MIV der ETH
	Haltestelle öffentlicher Verkehr
	Bestehende / gemäss Masterplan 2040 abzubrechende Bauten
	Wald
	Gewässer
	Verkehrsbaulinie
	Waldabstandslinie
	Waldfeststellungslinie

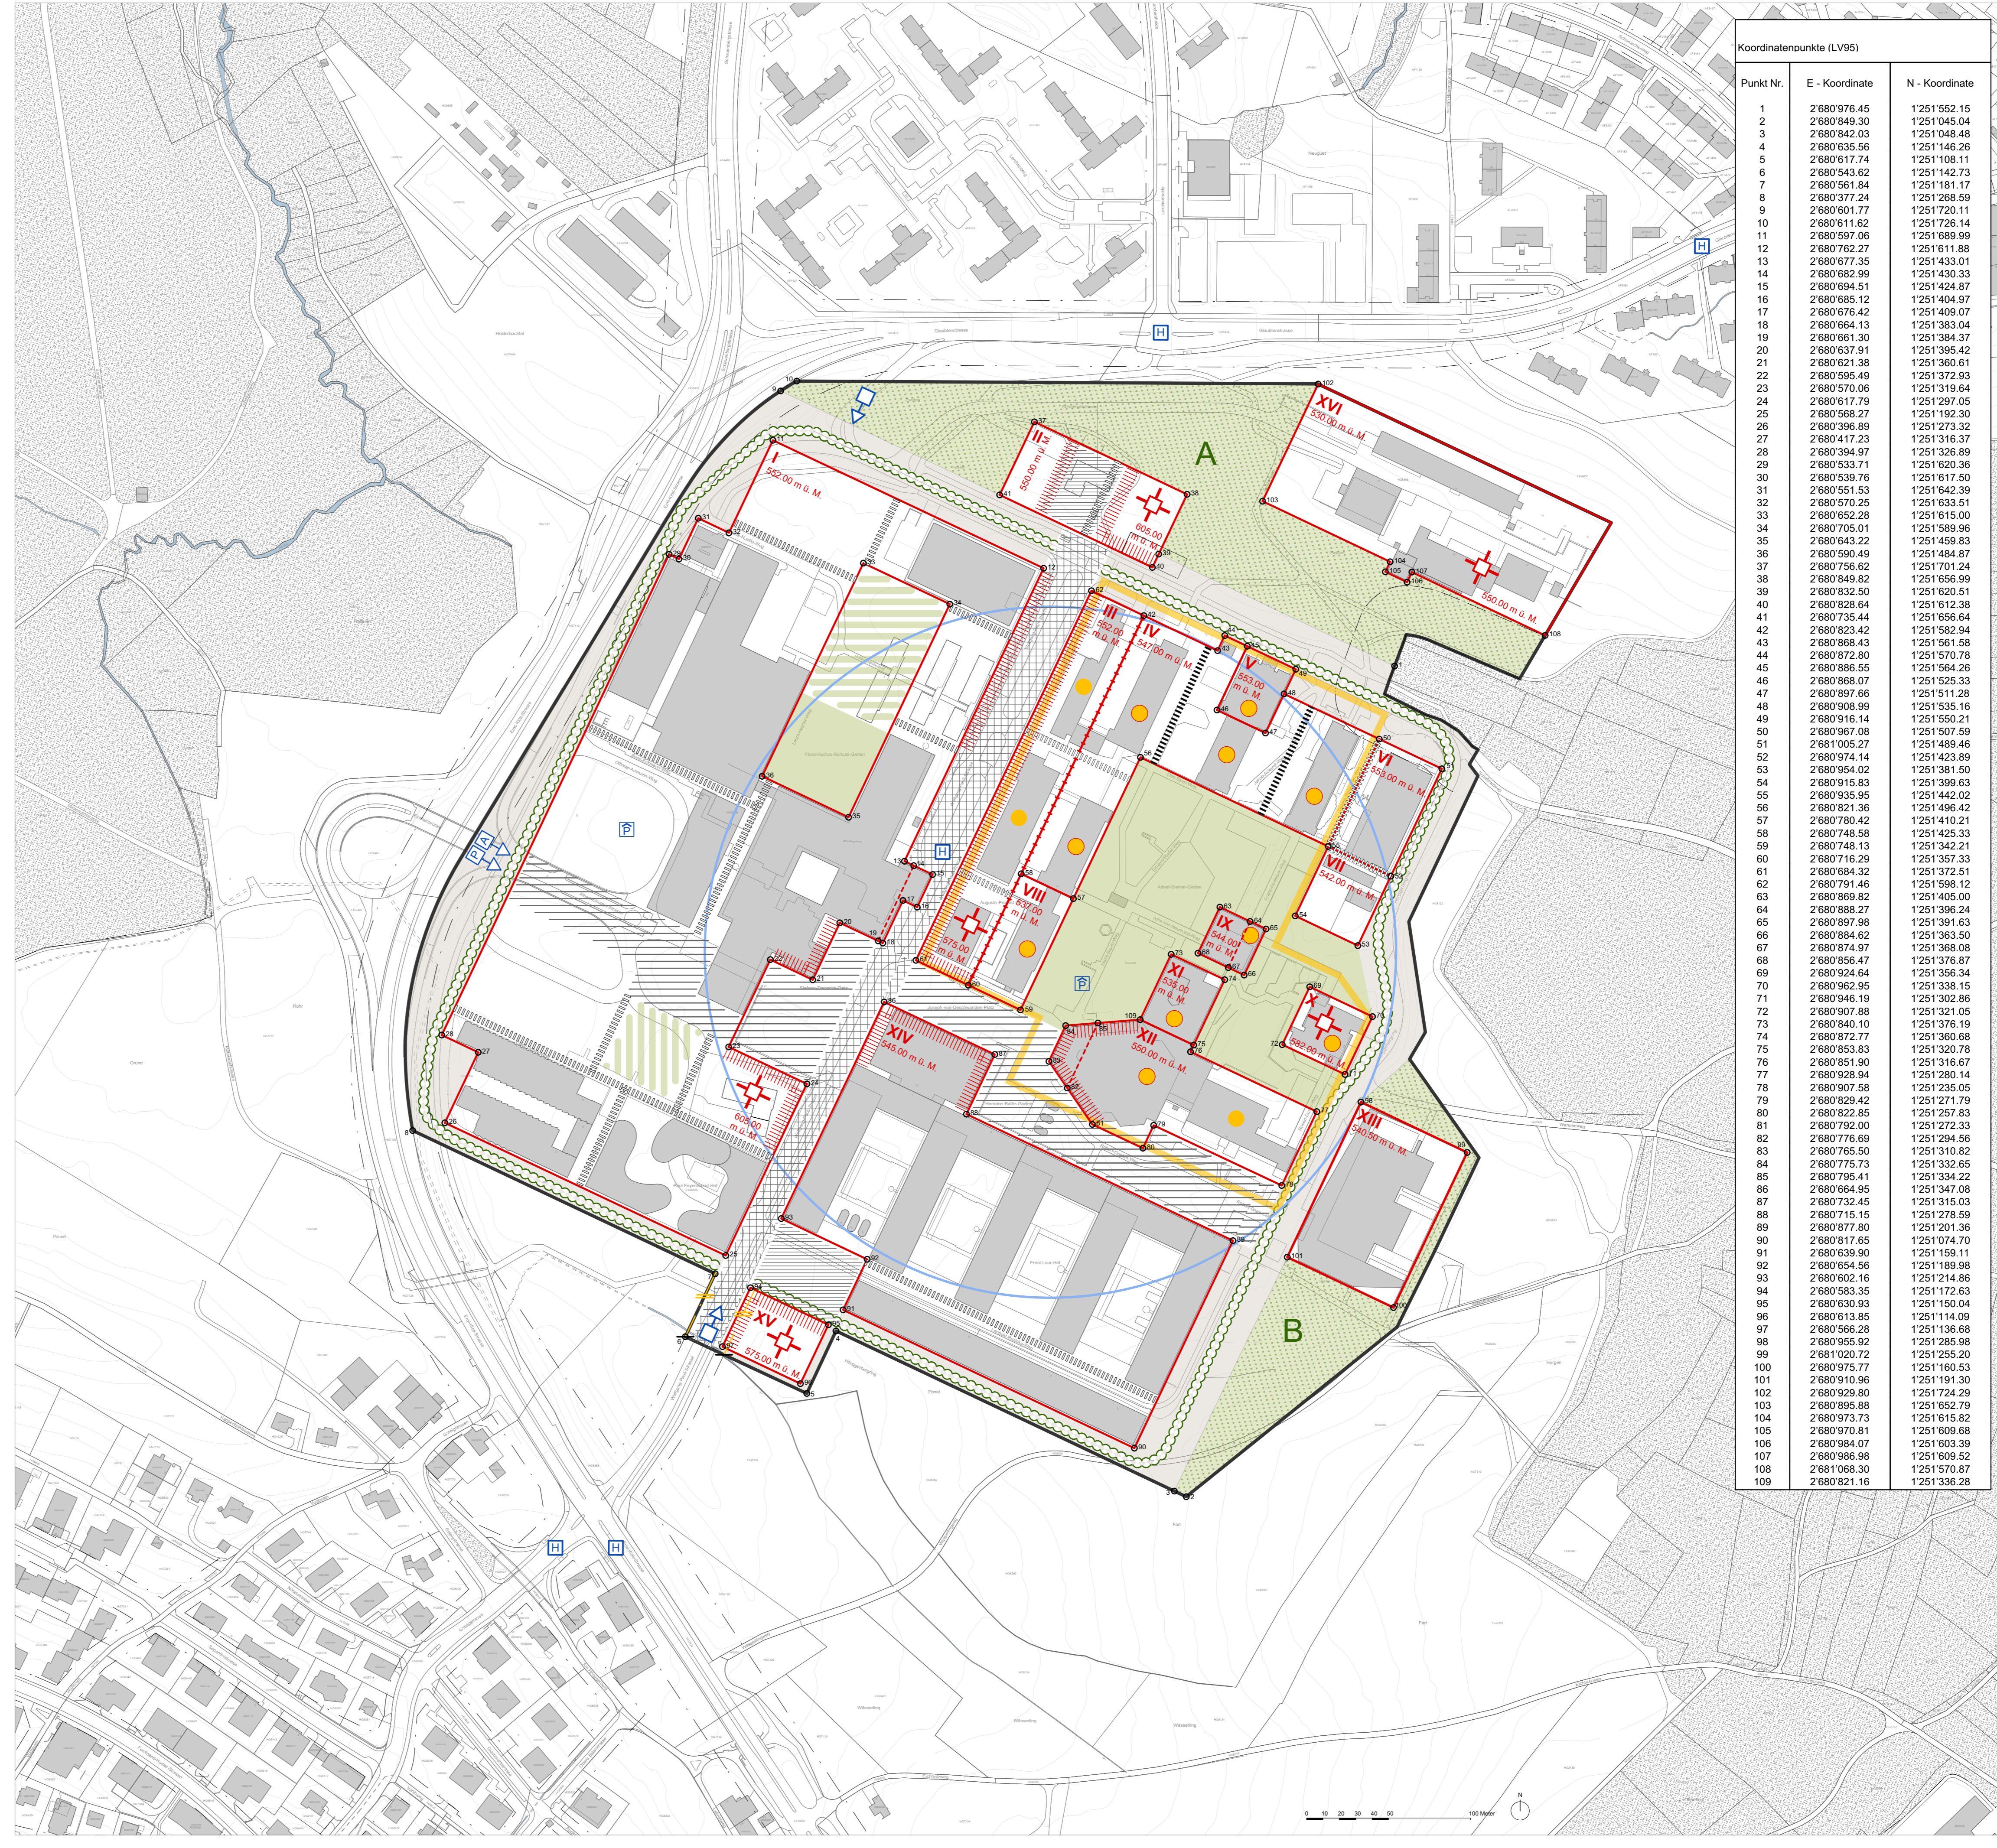

Koordinatenpunkte (LV95)		
Punkt Nr.	E - Koordinate	N - Koordinate
1	2'680'976.45	1'251'552.15
2	2'680'849.30	1'251'045.04
3	2'680'842.03	1'251'048.48
4	2'680'635.56	1'251'146.26
5	2'680'617.74	1'251'108.11
6	2'680'543.62	1'251'142.73
7	2'680'561.84	1'251'181.17
8	2'680'377.24	1'251'268.59
9	2'680'601.77	1'251'720.11
10	2'680'611.62	1'251'726.14
11	2'680'597.06	1'251'689.99
12	2'680'762.27	1'251'611.88
13	2'680'677.35	1'251'433.01
14	2'680'682.99	1'251'430.33
15	2'680'694.51	1'251'424.87
16	2'680'685.12	1'251'404.97
17	2'680'676.42	1'251'409.07
18	2'680'664.13	1'251'383.04
19	2'680'661.30	1'251'384.37
20	2'680'637.91	1'251'395.42
21	2'680'621.38	1'251'360.61
22	2'680'595.49	1'251'372.93
23	2'680'570.06	1'251'319.64
24	2'680'617.79	1'251'297.05
25	2'680'568.27	1'251'192.30
26	2'680'396.89	1'251'273.32
27	2'680'417.23	1'251'136.14
28	2'680'394.97	1'251'138.89
29	2'680'533.71	1'251'620.36
30	2'680'539.76	1'251'617.50
31	2'680'551.53	1'251'642.39
32	2'680'570.25	1'251'633.51
33	2'680'652.28	1'251'615.00
34	2'680'705.01	1'251'589.96
35	2'680'643.22	1'251'458.63
36	2'680'590.49	1'251'484.87
37	2'680'756.62	1'251'701.24
38	2'680'849.82	1'251'656.99
39	2'680'832.50	1'251'620.51
40	2'680'828.64	1'251'612.38
41	2'680'735.44	1'251'656.64
42	2'680'637.91	1'251'395.42
43	2'680'868.43	1'251'561.58
44	2'680'872.80	1'251'570.78
45	2'680'866.55	1'251'564.26
46	2'680'868.07	1'251'525.33
47	2'680'897.66	1'251'511.28
48	2'680'908.99	1'251'535.16
49	2'680'916.14	1'251'556.21
50	2'680'967.08	1'251'507.59
51	2'681'005.27	1'251'489.46
52	2'680'974.14	1'251'423.89
53	2'680'954.02	1'251'381.50
54	2'680'915.83	1'251'399.63
55	2'680'935.95	1'251'442.02
56	2'680'917.36	1'251'496.02
57	2'680'780.42	1'251'410.21
58	2'680'748.58	1'251'425.33
59	2'680'748.13	1'251'342.21
60	2'680'716.29	1'251'357.33
61	2'680'684.32	1'251'372.51
62	2'680'791.46	1'251'598.12
63	2'680'869.82	1'251'405.00
64	2'680'868.27	1'251'396.04
65	2'680'897.98	1'251'391.63
66	2'680'884.62	1'251'363.50
67	2'680'874.97	1'251'368.08
68	2'680'856.47	1'251'376.87
69	2'680'924.64	1'251'356.34
70	2'680'962.95	1'251'338.15
71	2'680'946.19	1'251'302.66
72	2'680'907.88	1'251'321.05
73	2'680'840.10	1'251'376.19
74	2'680'872.77	1'251'360.68
75	2'680'853.83	1'251'320.78
76	2'680'851.90	1'251'316.67
77	2'680'928.94	1'251'280.14
78	2'680'907.58	1'251'235.05
79	2'680'829.42	1'251'271.79
80	2'680'822.85	1'251'257.83
81	2'680'792.00	1'251'272.33
82	2'680'776.69	1'251'294.56
83	2'680'765.50	1'251'310.82
84	2'680'775.73	1'251'332.65
85	2'680'795.41	1'251'334.22
86	2'680'684.95	1'251'347.08
87	2'680'732.45	1'251'315.03
88	2'680'715.15	1'251'278.59
89	2'680'877.80	1'251'201.36
90	2'680'817.65	1'251'074.70
91	2'680'639.90	1'251'159.11
92	2'680'654.56	1'251'189.98
93	2'680'602.16	1'251'214.86
94	2'680'583.35	1'251'172.63
95	2'680'630.93	1'251'150.04
96	2'680'613.85	1'251'114.09
97	2'680'566.28	1'251'136.68
98	2'680'955.92	1'251'285.98
99	2'681'020.72	1'251'255.20
100	2'680'975.77	1'251'160.53
101	2'680'910.96	1'251'191.30
102	2'680'929.80	1'251'174.29
103	2'680'895.88	1'251'652.79
104	2'680'973.73	1'251'615.82
105	2'680'970.81	1'251'609.68
106	2'680'984.07	1'251'603.39
107	2'680'989.82	1'251'609.82
108	2'681'068.30	1'251'570.87
109	2'680'821.16	1'251'336.28